




Marktgemeinde Seeboden am Millstätter See
Hauptplatz 1, 9871 Seeboden am Millstätter See
Tel: 04762/81255-0
Fax: 04762/82834
E-Mail: seeboden@ktn.gde.at


FWP-01/26

Umwidmung des Grundstückes 796/8
KG 73212 Seeboden
Fläche von 1.075 m²
von Grünland - Erholungsfläche
in Grünland - Garten

Kundmachung 23.07.26 bis 20.08.26

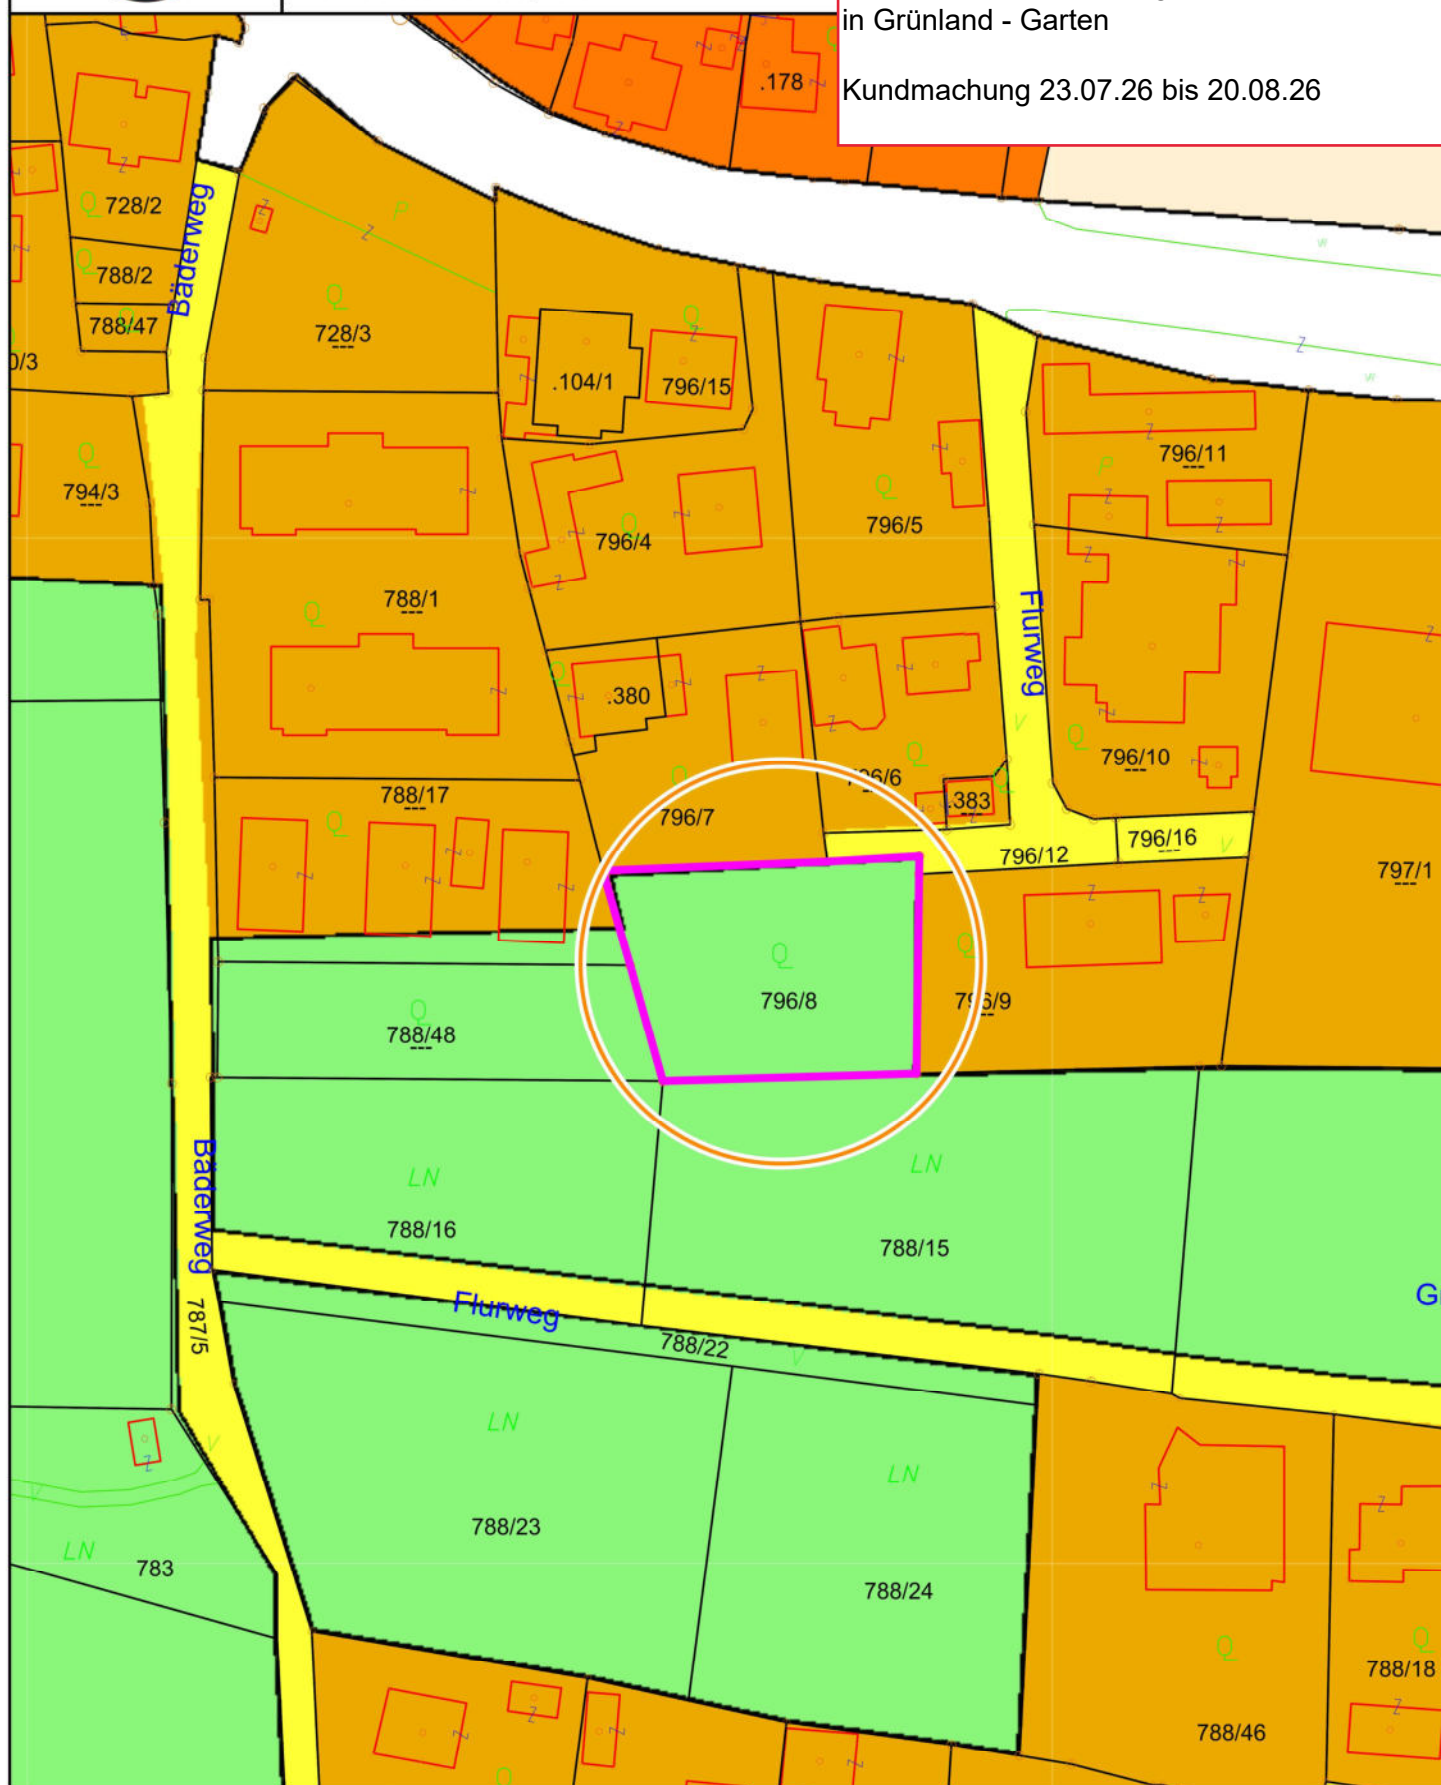

Maßstab 1 : 1.000

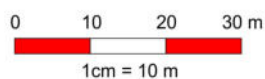

©BEV 2001, DKM-Datenkopie vom 01.10.2025. Für die Richtigkeit, Vollständigkeit und Aktualität der Daten wird keine Haftung übernommen. Bei Grabungsarbeiten ist in jedem Fall das Einvernehmen mit dem Leitungsbetreiber herzustellen.





Marktgemeinde Seeboden am Millstätter See
Hauptplatz 1, 9871 Seeboden am Millstätter See
Tel: 04762/81255-0
Fax: 04762/82834
E-Mail: seeboden@ktn.gde.at

FWP-02/26


Umwidmung des Grundstückes 374

KG 73207 Lieseregg


Fläche von 1.293 m²

von Grünland - für die Land- und Forstwirtschaft
bestimmte Fläche, Ödland
in Bauland - Dorfgebiet

Kundmachung 23.07.26 bis 20.08.26

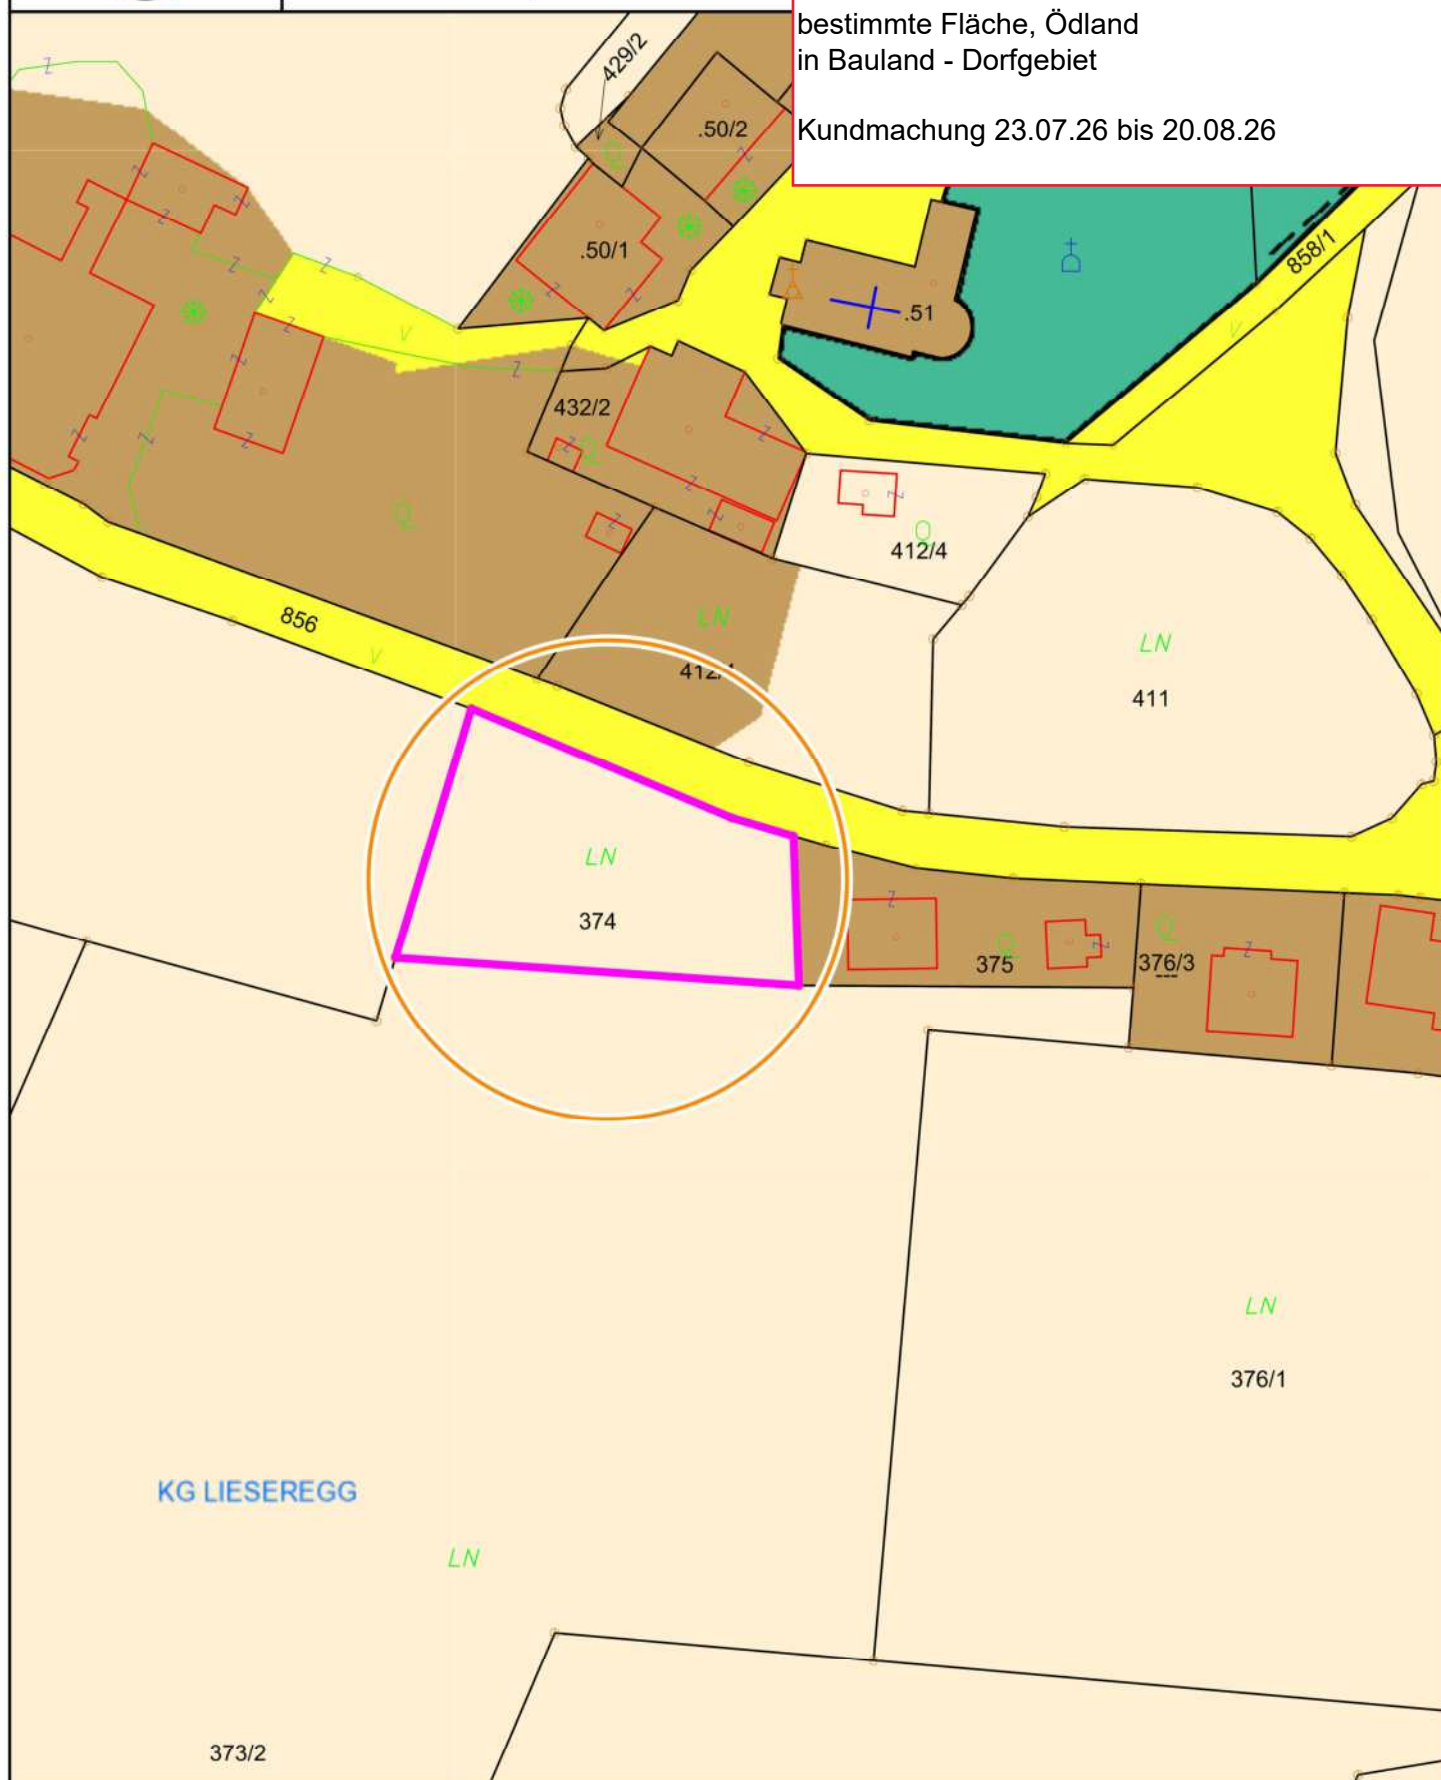

Maßstab 1 : 1.000

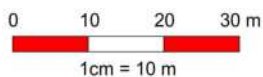



©BEV 2001, DKM-Datenkopie vom 01.10.2025. Für die Richtigkeit, Vollständigkeit und Aktualität der Daten wird keine Haftung übernommen. Bei Grabungsarbeiten ist in jedem Fall das Einvernehmen mit dem Leitungsbetreiber herzustellen.






Umwidmung des Grundstückes 788/1-T
KG 73218 Lieserhofen
Teilfläche von 333 m²
von Grünland - für die Land- und Forstwirtschaft
bestimmte Fläche, Ödland
in Bauland - Wohngebiet

Kundmachung 23.07.26 bis 20.08.26

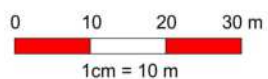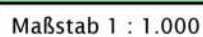

©BEV 2001, DKM-Datenkopie vom 01.10.2025. Für die Richtigkeit, Vollständigkeit und Aktualität der Daten wird keine Haftung übernommen. Bei Grabungsarbeiten ist in jedem Fall das Einvernehmen mit dem Leitungsbetreiber herzustellen.

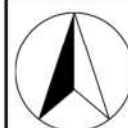



Marktgemeinde Seeboden am Millstätter See
Hauptplatz 1, 9871 Seeboden am Millstätter See
Tel: 04762/81255-0
Fax: 04762/82834
E-Mail: seeboden@ktn.gde.at

FWP-04/26


Umwidmung des Grundstückes 841-T

KG 73212 Seeboden


Teilfläche von 780 m²

von Grünland - für die Land- und Forstwirtschaft
bestimmte Fläche, Ödland
in Bauland - Wohngebiet

Kundmachung 23.07.26 bis 20.08.26

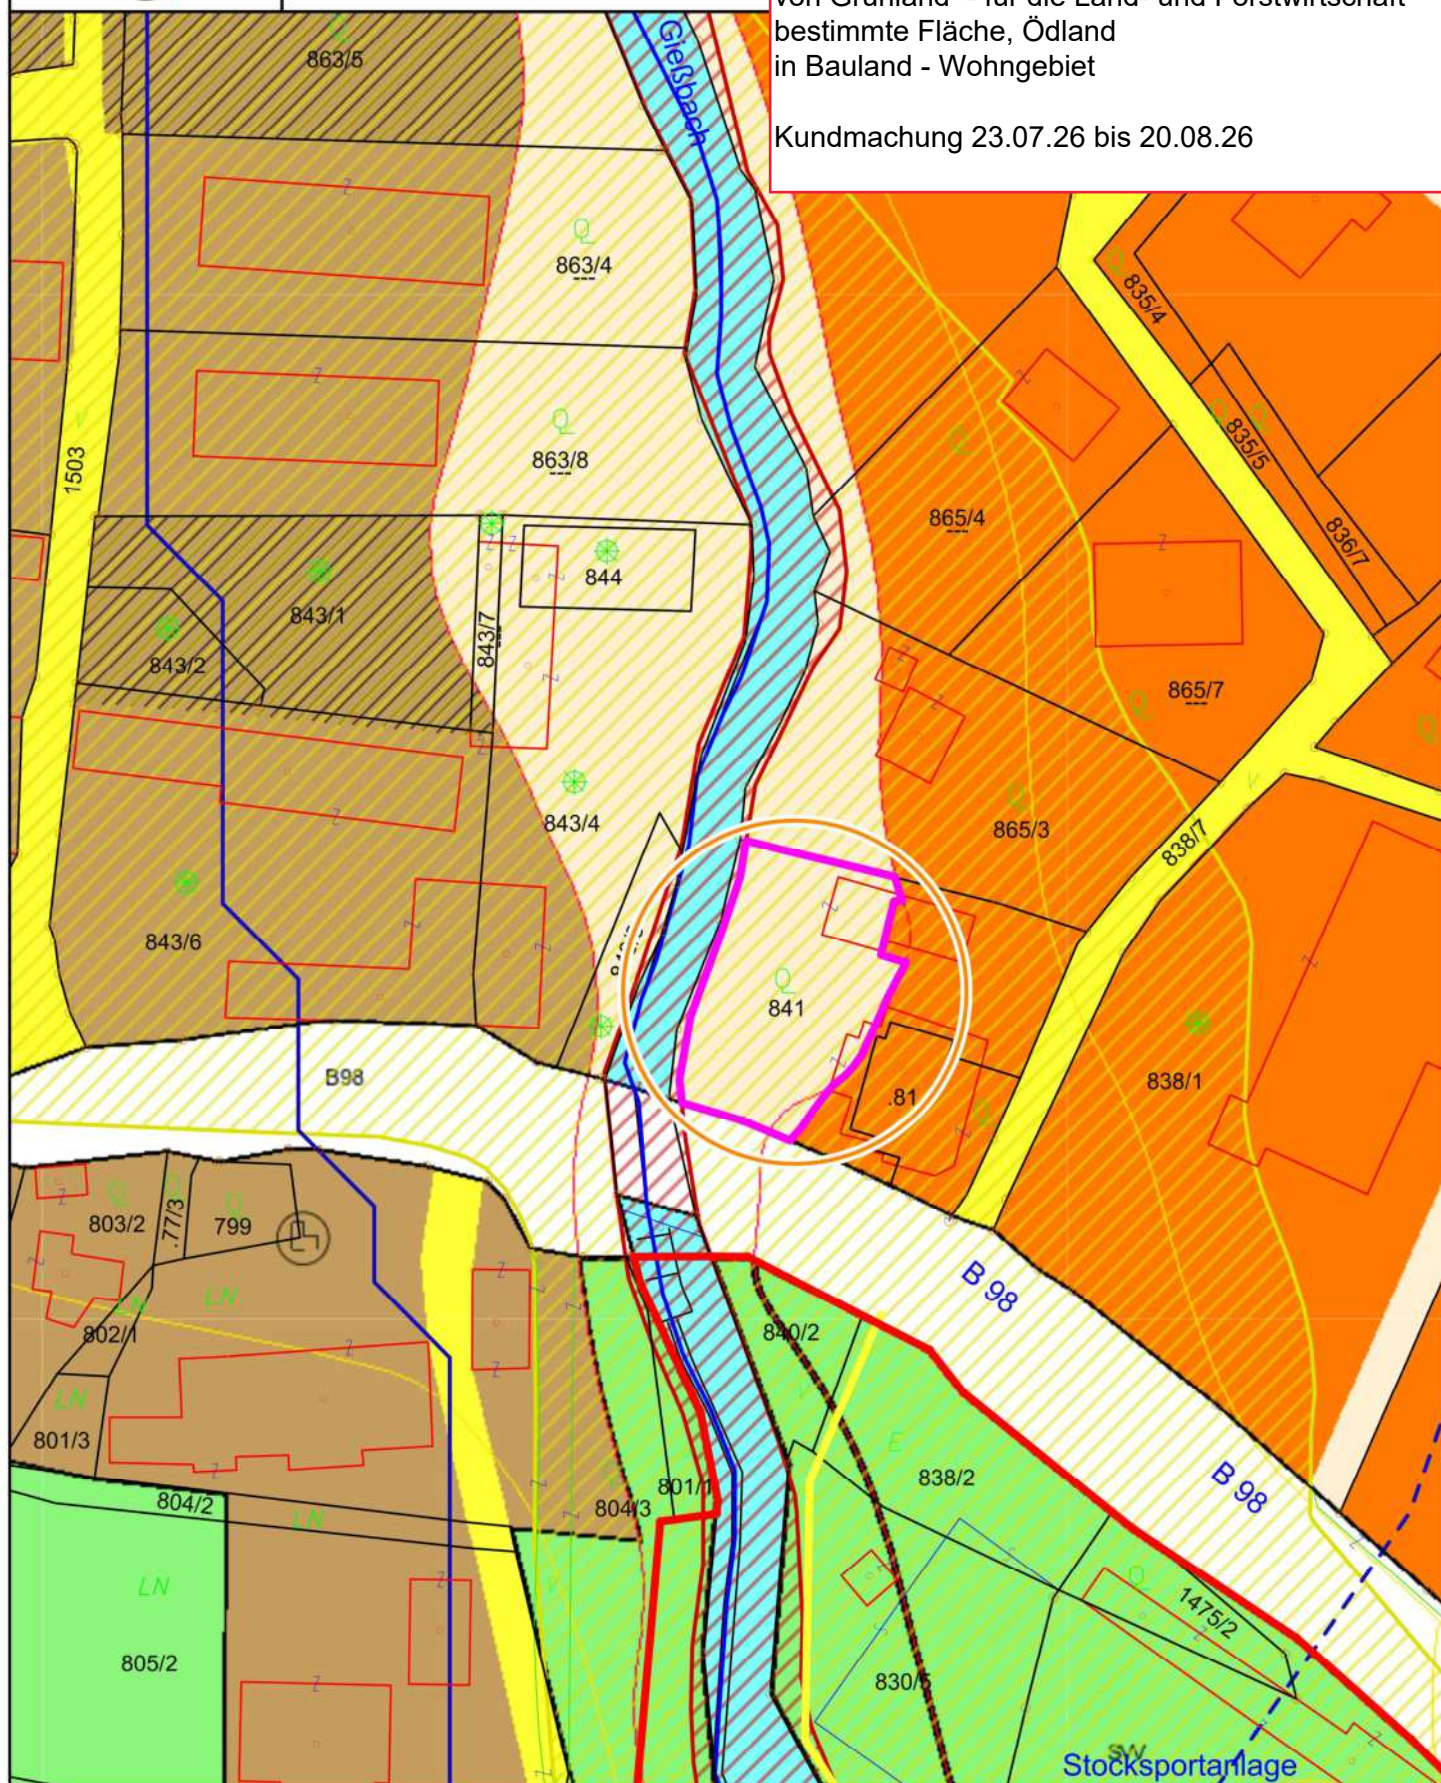

Maßstab 1 : 1.000

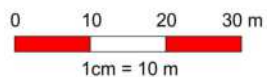

©BEV 2001, DKM-Datenkopie vom 01.10.2025. Für die Richtigkeit, Vollständigkeit und Aktualität der Daten wird keine Haftung übernommen. Bei Grabungsarbeiten ist in jedem Fall das Einvernehmen mit dem Leitungsbetreiber herzustellen.





LAGEPLAN ZUR FLÄCHENWIDMUNGSPLANÄNDERUNG

05/2026

GRUNDSTÜCK-NR. 389/1 (ca. 2.030 m²), 390/1 (ca. 24 m²), 392 (ca. 1.304 m²)

KATASTRALGEMEINDE Lieseregg (73207)

WIDMUNGSÄNDERUNG VON: Grünland - Reitsport-, Pferdesportanlage


WIDMUNGSÄNDERUNG IN: Grünland - Hofstelle eines land- und forstwirtschaftlichen Betriebes

FLÄCHENAUSSAß: ca. 3.358 m²

MAßSTAB: 1:2.000

STAND: 30.04.2026

PAPIERFORMAT: DIN A4

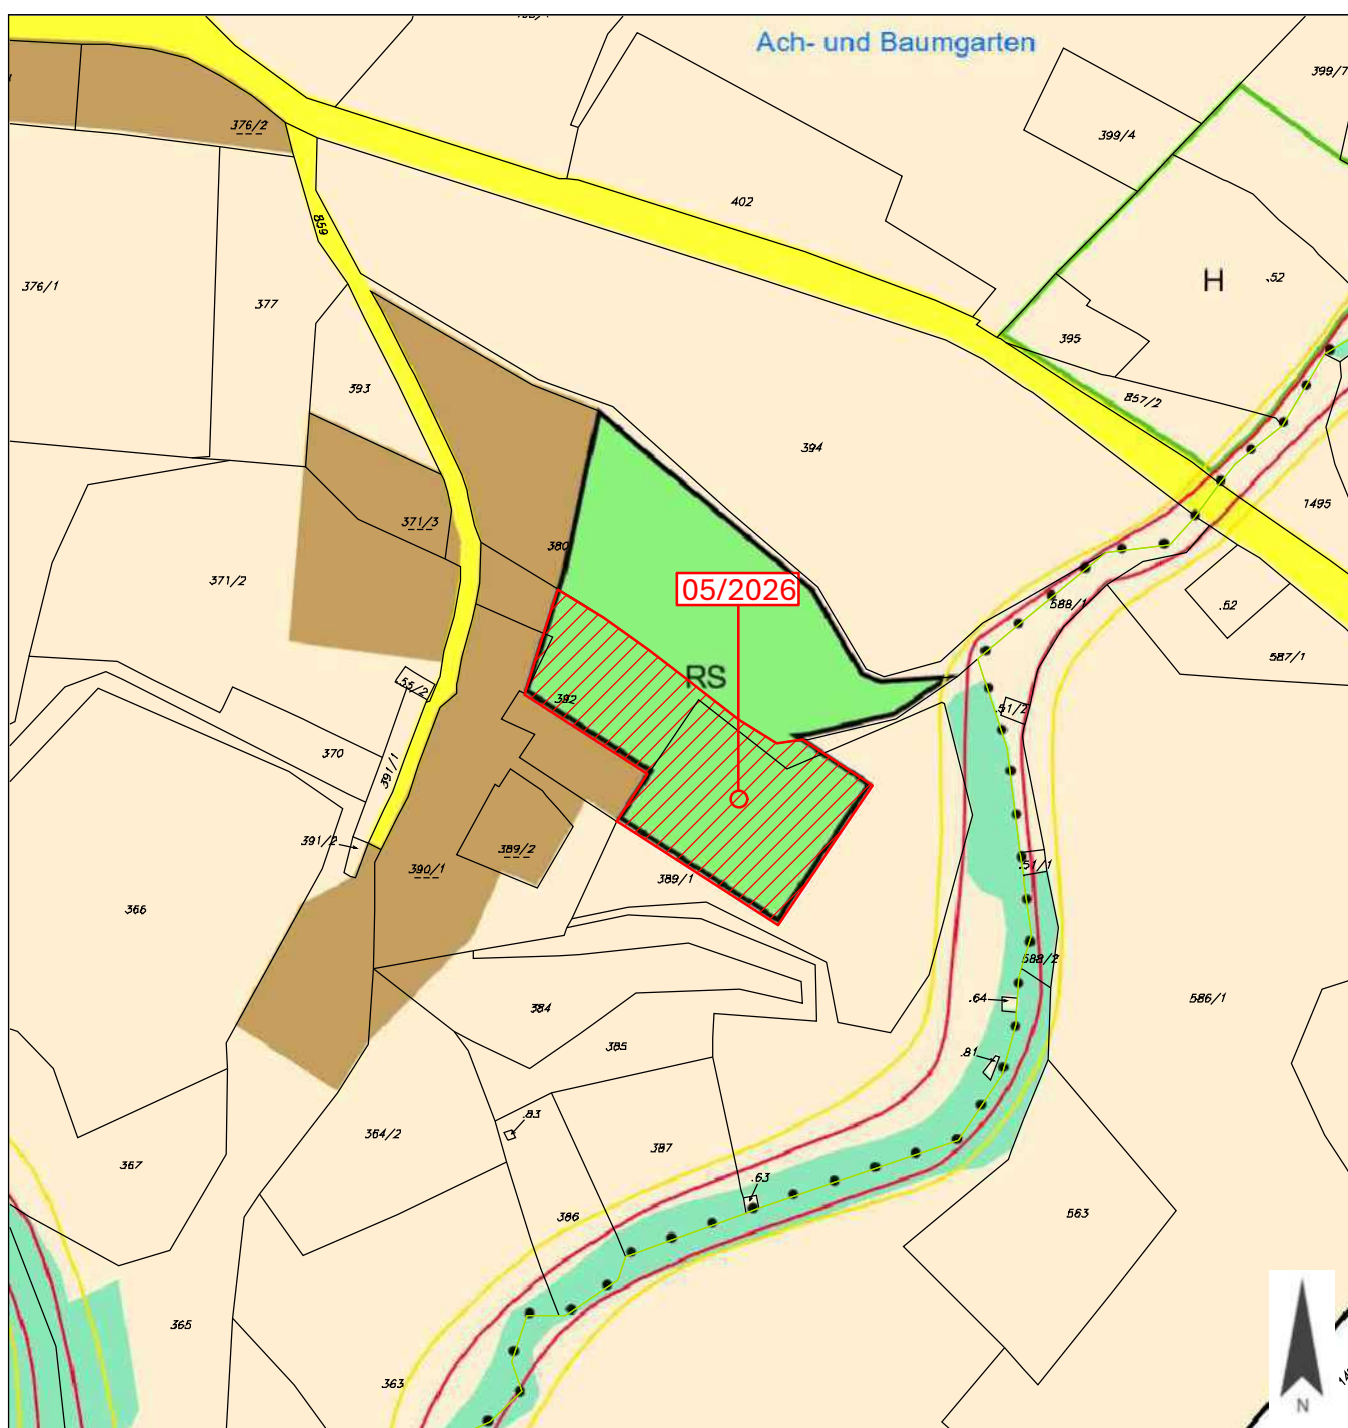



Marktgemeinde
Seeboden am Millstätter See

Europastraße 8, 9524 Villach
Telefon: 04242 23323
E-Mail: office@l-w-k.at
www.l-w-k.at



Art des Planes: Lageplan zum Umwidmungsantrag

VPg-Nummer: 24/2024


Ergänzende
Informationen:

Grundstück Nr.: Teilflächen: 792 (ca. 709 m²), 794/2 (ca. 661 m²)

Katastralgemeinde: Seeboden (73212)

Maßstab: 1:1.000

Stand: 17.03.2026
DKM 10/2025

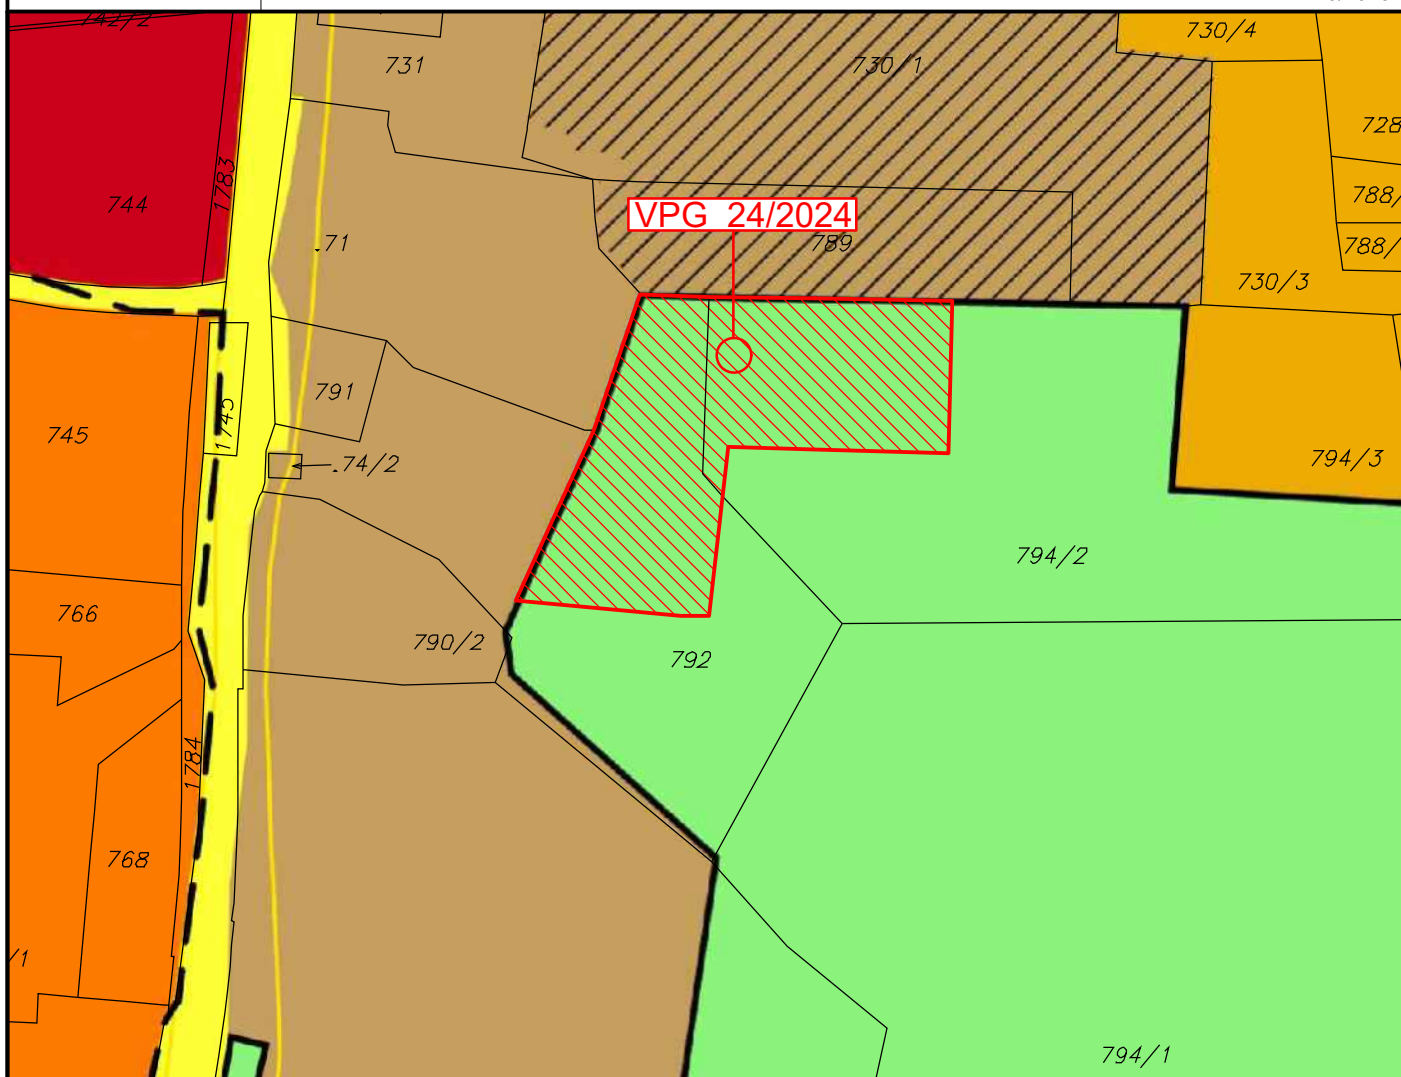

Widmungsänderung von: Grünland - Erholungsfläche

Widmungsänderung in: Bauland - Dorfgebiet

Flächenausmaß: ca. 1.370 m²

Kundmachung: vom 23.07.26 bis 20.08.26

Gemeinderatsbeschluss in der
Sitzung vom: _____
Zahl: _____