

- Verkehrszeichen Neu für Umleitung
- Verkehrszeichen Bestand
- Verkehrszeichen NEU auf Bestand montieren
- Baustelle Lieserbrücke
- STOP Verkehrszeichen Bestand
- X Verkehrszeichen Bestand abdecken oder entfernen
- ↑ Verkehrszeichen NEU
- ⋯ Absperrung (Baken, Scherengitter, BLW, Leitschwellen...)
- X Nummer im Verkehrszeichenverzeichnis

Anmerkungen:

Widersprüchliche Vorwegweiser und Wegweiser bei bestehenden Anschlussstellen bzw. Kreuzungen sind abzudecken bzw. durchzustreichen!

Die Standorte der für die Umleitung benötigten Verkehrszeichen sind vor Ort zu überprüfen und ggf. anzupassen (Sichtbarkeit und Platzbedarf). Bestehende Einbauten sind zu erheben und zu berücksichtigen!

Die Seiten- und Höhenabstände, sowie die Schrifthöhen und Größen der Verkehrszeichen sind gemäß RVS 05.02.11 und RVS 05.02.12 auszuführen!

LAND ■ ■ KÄRNTEN
 AMT DER KÄRNTNER LANDESREGIERUNG
 ABTEILUNG 9 - STRASSEN UND BRÜCKEN

B100 DRAUTAL STRASSE
 km 35,045 - km 35,095

Lieserbrücke Spittal
 Instandsetzungsarbeiten
 KS 100.028

VERKEHRSFÜHRUNGS- UND UMLEITUNGSKONZEPT 2020


Rev.	Datum	Bezeichnung	Bearbeiter	Geprüft	Datum

Planziel: **Detailplan Teil 2**
 Umleitung KW 29 - KW 37

Maßstab: **1 : 500**

Planung 	Genehmigung <div style="border: 1px solid gray; padding: 5px; text-align: center;"> VORABZUG 29.05.2020 </div>	Firmenstempel 
--	---	--

bearbeitet: WW, MP	geprüft: WW, MP	Pfad: <small>in der 100%igen Ausführung, Änderungen vorbehalten</small>
Datum: 29.05.2020	Plan Nr.: E-2674-3.3-DLP	m ² : 0,75

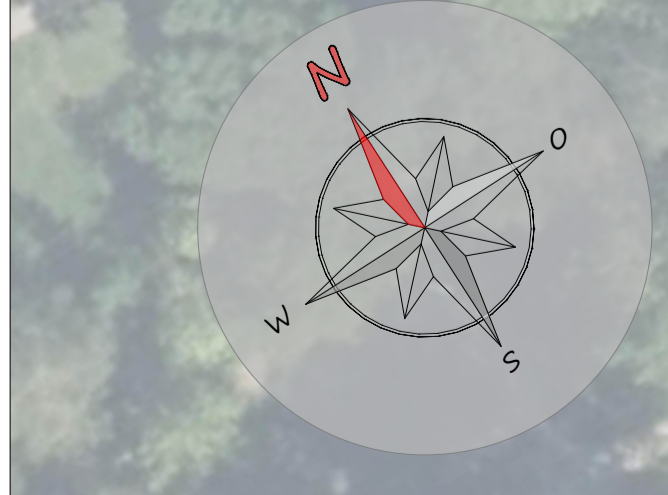

Quelle Luftbild: BEV